


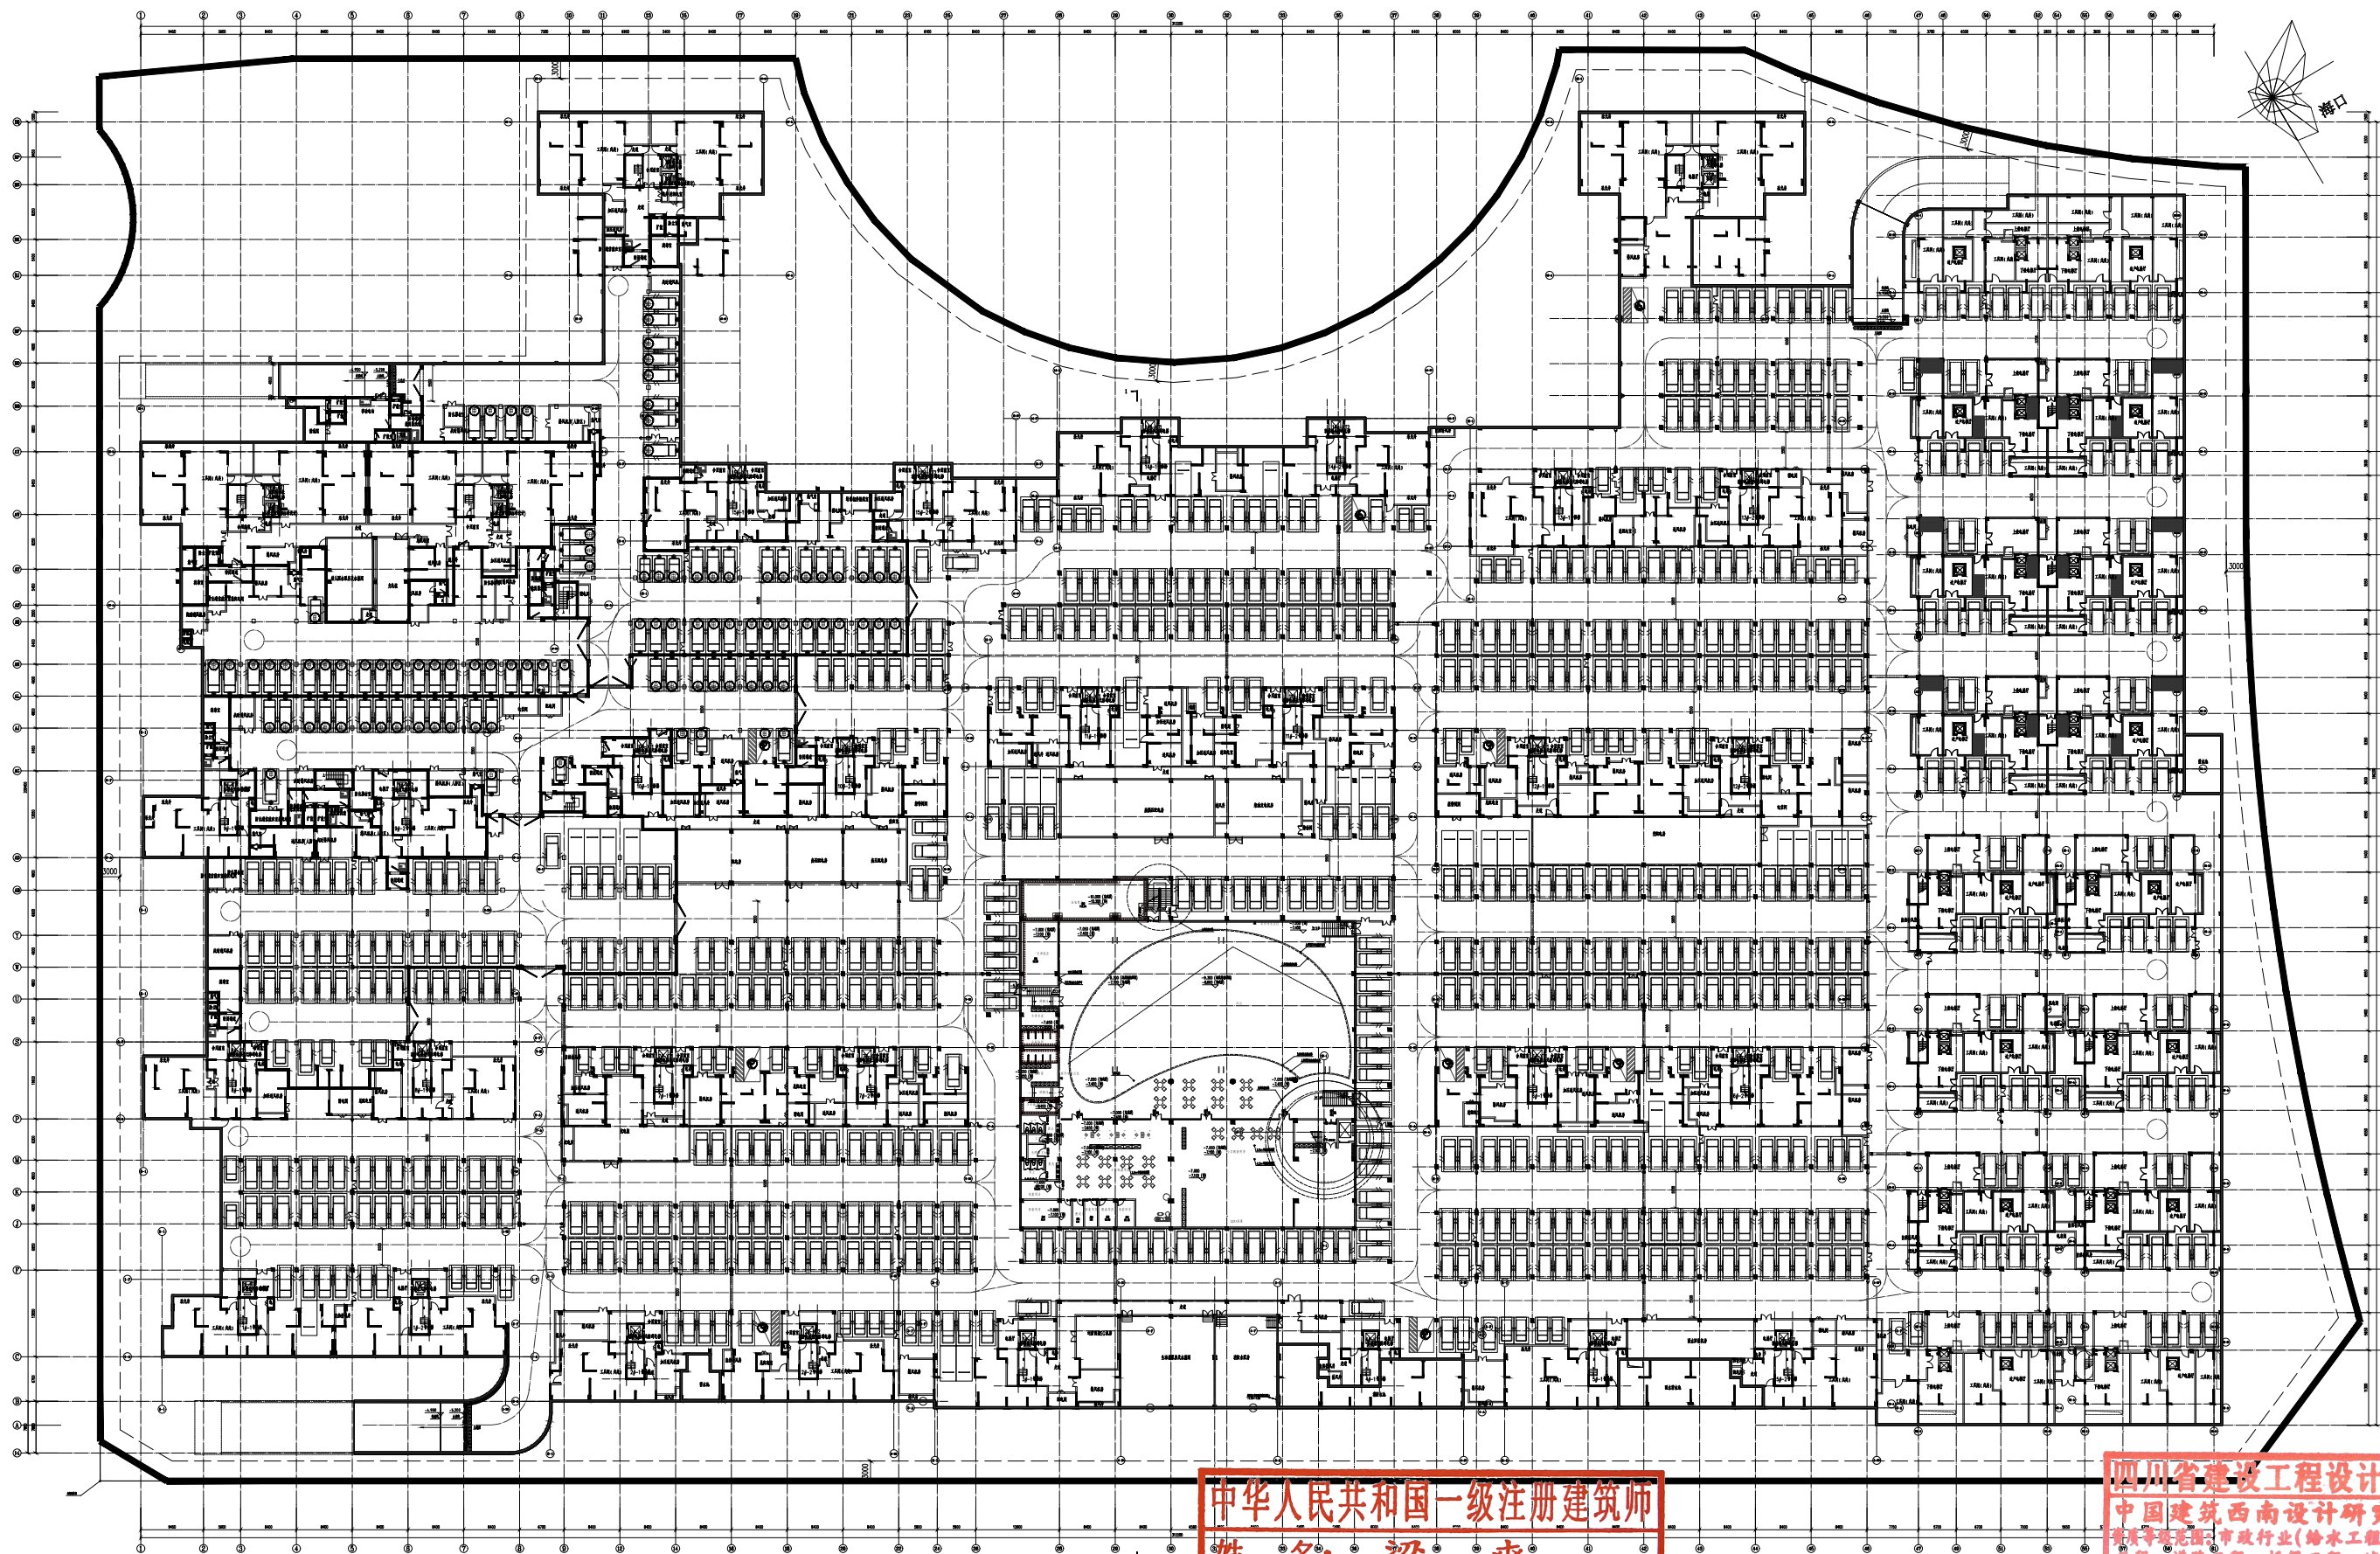

四川省住房和城乡建设厅



中华人民共和国一级注册建筑师
姓名: 梁爽
注册号: 5100639-278
有效期: 至2025年5月



四川省建设工程设计出图专用章
中国建筑西南设计研究院有限公司
资质等级: 市政行业(给水工程、排水工程、热力工程、道路工程、桥梁工程、城市隧道工程、轨道交通工程)专业甲级; 建筑行业(建筑工程、人防工程)甲级; 风景园林工程设计专项甲级
资质证书编号: A151006399 有效期至: 2029年05月17日
四川省住房和城乡建设厅监制

建设单位: (盖章)

海口市君实综合开发有限公司

设计项目名称: 海口市江东新区JDK00-01-A07-02地块项目

子项目名称: 地下室

图名: (盖章)

地下室组合平面图

单位: 1:100 比例: 1:100

图号: 210023-09
图名: 地下室组合平面图
日期: 2024年12月