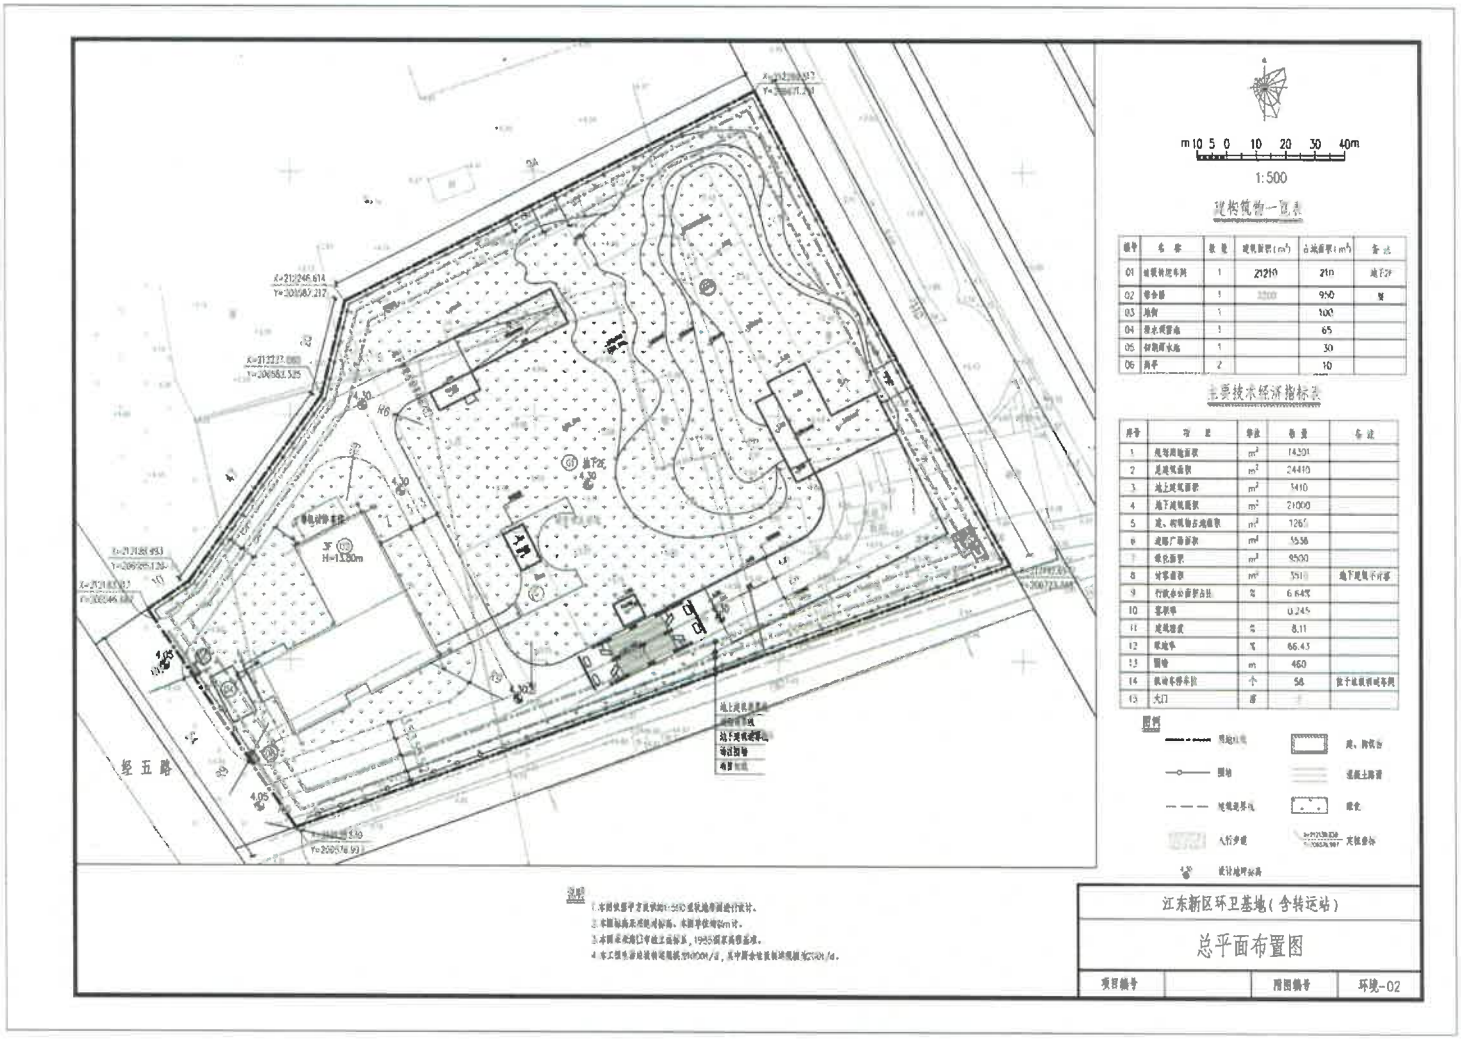附图 2：项目总平面图